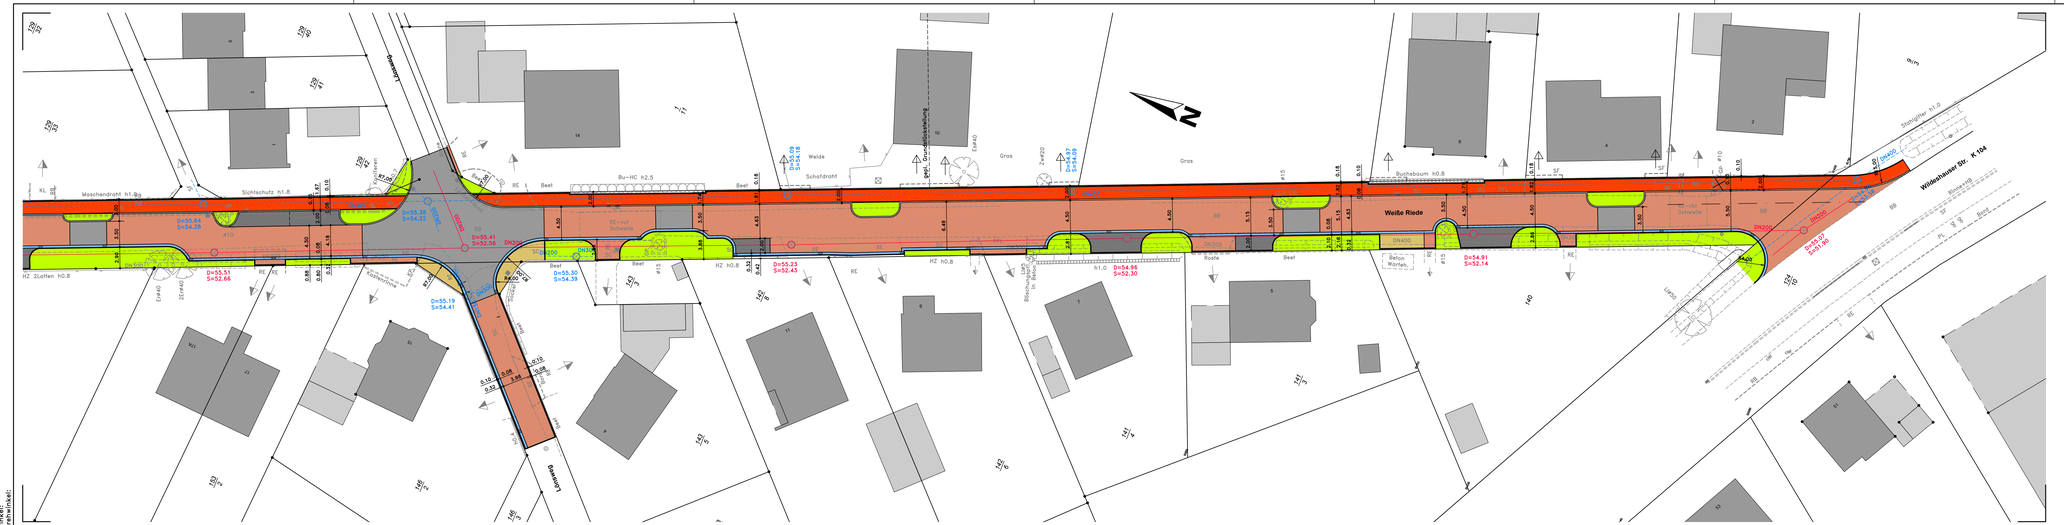

Vorentwurf

NR.:	ART DER ÄNDERUNG	DATUM	NAME
1	Vorschläge der Anlieger eingearbeitet	17.10.17	MW

WEGEZWECKVERBAND
SITZ SYKE
HERMANNSTRASSE 15, 28857 SYKE
Tel.: (04242) 7809-0 Fax: (04242) 7809-19
E-Web: info@wzv-syke.de

\\NNSERVER\DATEN\DWG\2014\14033\14033_VARIANTE_GEHWEG-04.DWG (24.01.2019)

Stadt Twistringen
PLANUNG: Wegezweckverband
BAULEITUNG: Wegezweckverband
(NÄCHSTER ORT) Twistringen

UNTERLAGE NR.:
BLATT NR.: 1
REG. NR.:

	DATUM	ZEICHEN
BEARBEITET	Juli 14	Wo.
GEZEICHNET	Juli 14	MW
GEPRÜFT		

Ausbau der Straße "Weiße Riede"

Variante mit Gehweg

Lageplan

BEARBEITET:
SYKE, DEN

BREITENMASSSTAB 1: 250
HÖHENMASSSTAB 1:
ANFANGSSTATION
ENDSTATION

AUFGESTELLT: