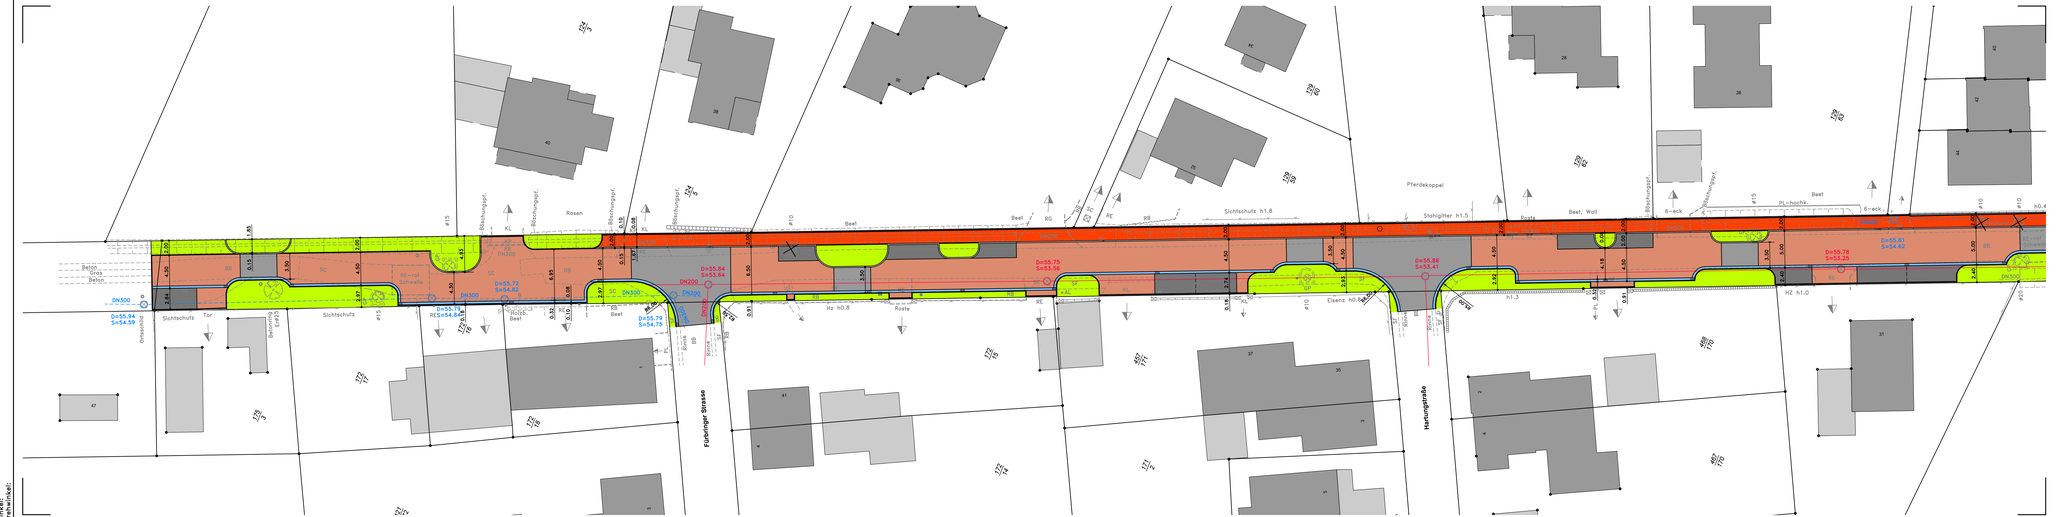

Vorentwurf

NR.:	ART DER ÄNDERUNG	DATUM	NAME
1	Vorschläge der Anlieger eingearbeitet	17.10.17	MW
2	Vorschläge der Anlieger eingearbeitet	06.09.18	MW

WEGEZWECKVERBAND
SITZ SYKE
HERMANNSTRASSE 15, 28857 SYKE
Tel.: (04242) 7809-0 Fax: (04242) 7809-19
E-Mail: info@wzv-syke.de

\\KNSERVER\DATEN\DWG\2014\14033\14033_VARIANTE_GEHWEG-04.DWG (24.01.2019)

Stadt Twistringen

PLANUNG: Wegezweckverband

BAULEITUNG: Wegezweckverband

(NÄCHSTER ORT): Twistringen

UNTERLAGE NR.:

BLATT NR.: 3

REG. NR.:

	DATUM	ZEICHEN
BEARBEITET	Juli 14	Wo.
GEZEICHNET	Juli 14	MW
GEPRÜFT		

Ausbau der Straße "Weiße Riede"

Variante mit Gehweg

Lageplan

BEARBEITET:

SYKE, DEN

BREITENMASSSTAB 1: 250

HÖHENMASSSTAB 1:

ANFANGSSTATION

ENDSTATION

AUFGESTELLT: