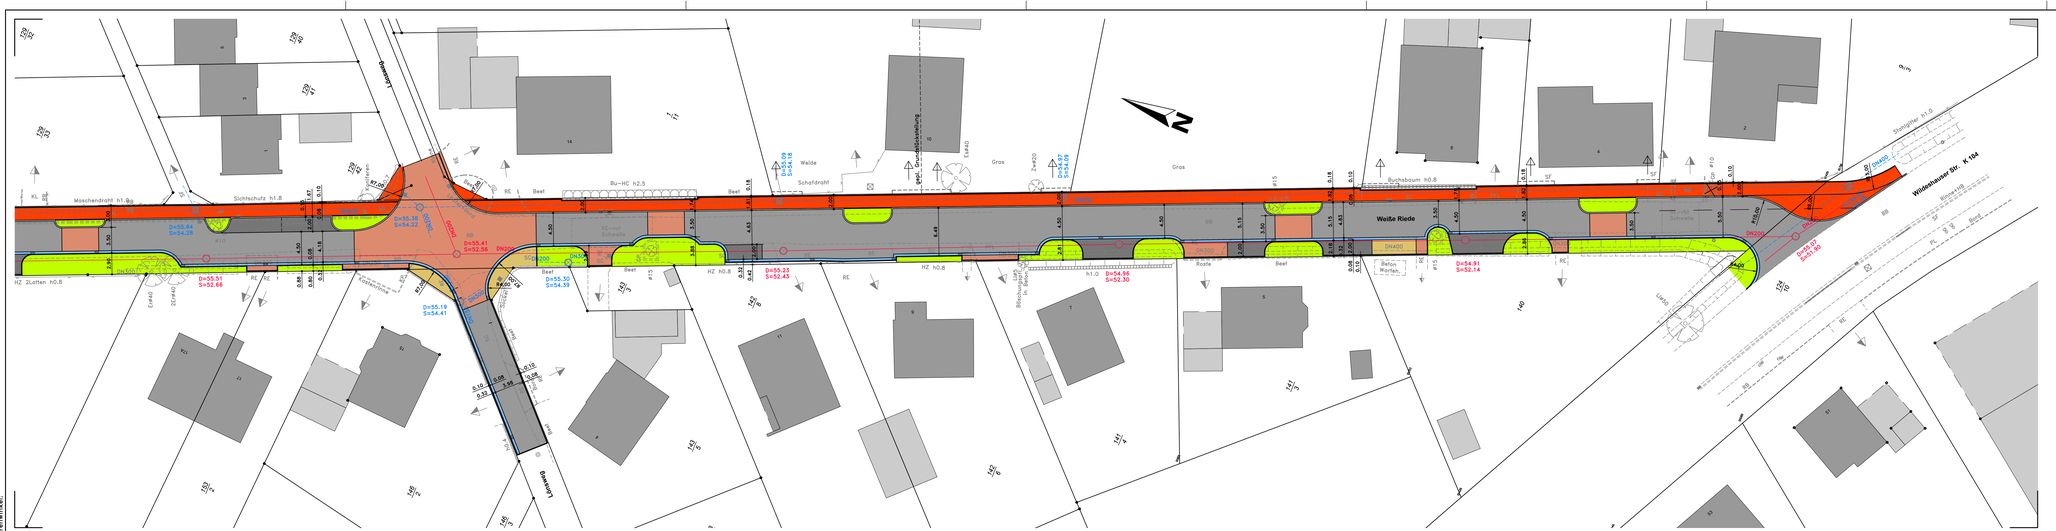
Vorentwurf
Weiße Riede
Wildeshauser Str. K 104
Rosenort
Lehmweg
Maschendraht h1.8
Stahlgitter h1.0
Buchsbaum h0.8
Schafdraht
Weide
Gras
Beet
Rasen
Rasenkante
Bu-HC h2.5
Sichtschutz h1.8
HZ Zierkies h0.8
HZ Zierkies h0.8
HZ Zierkies h0