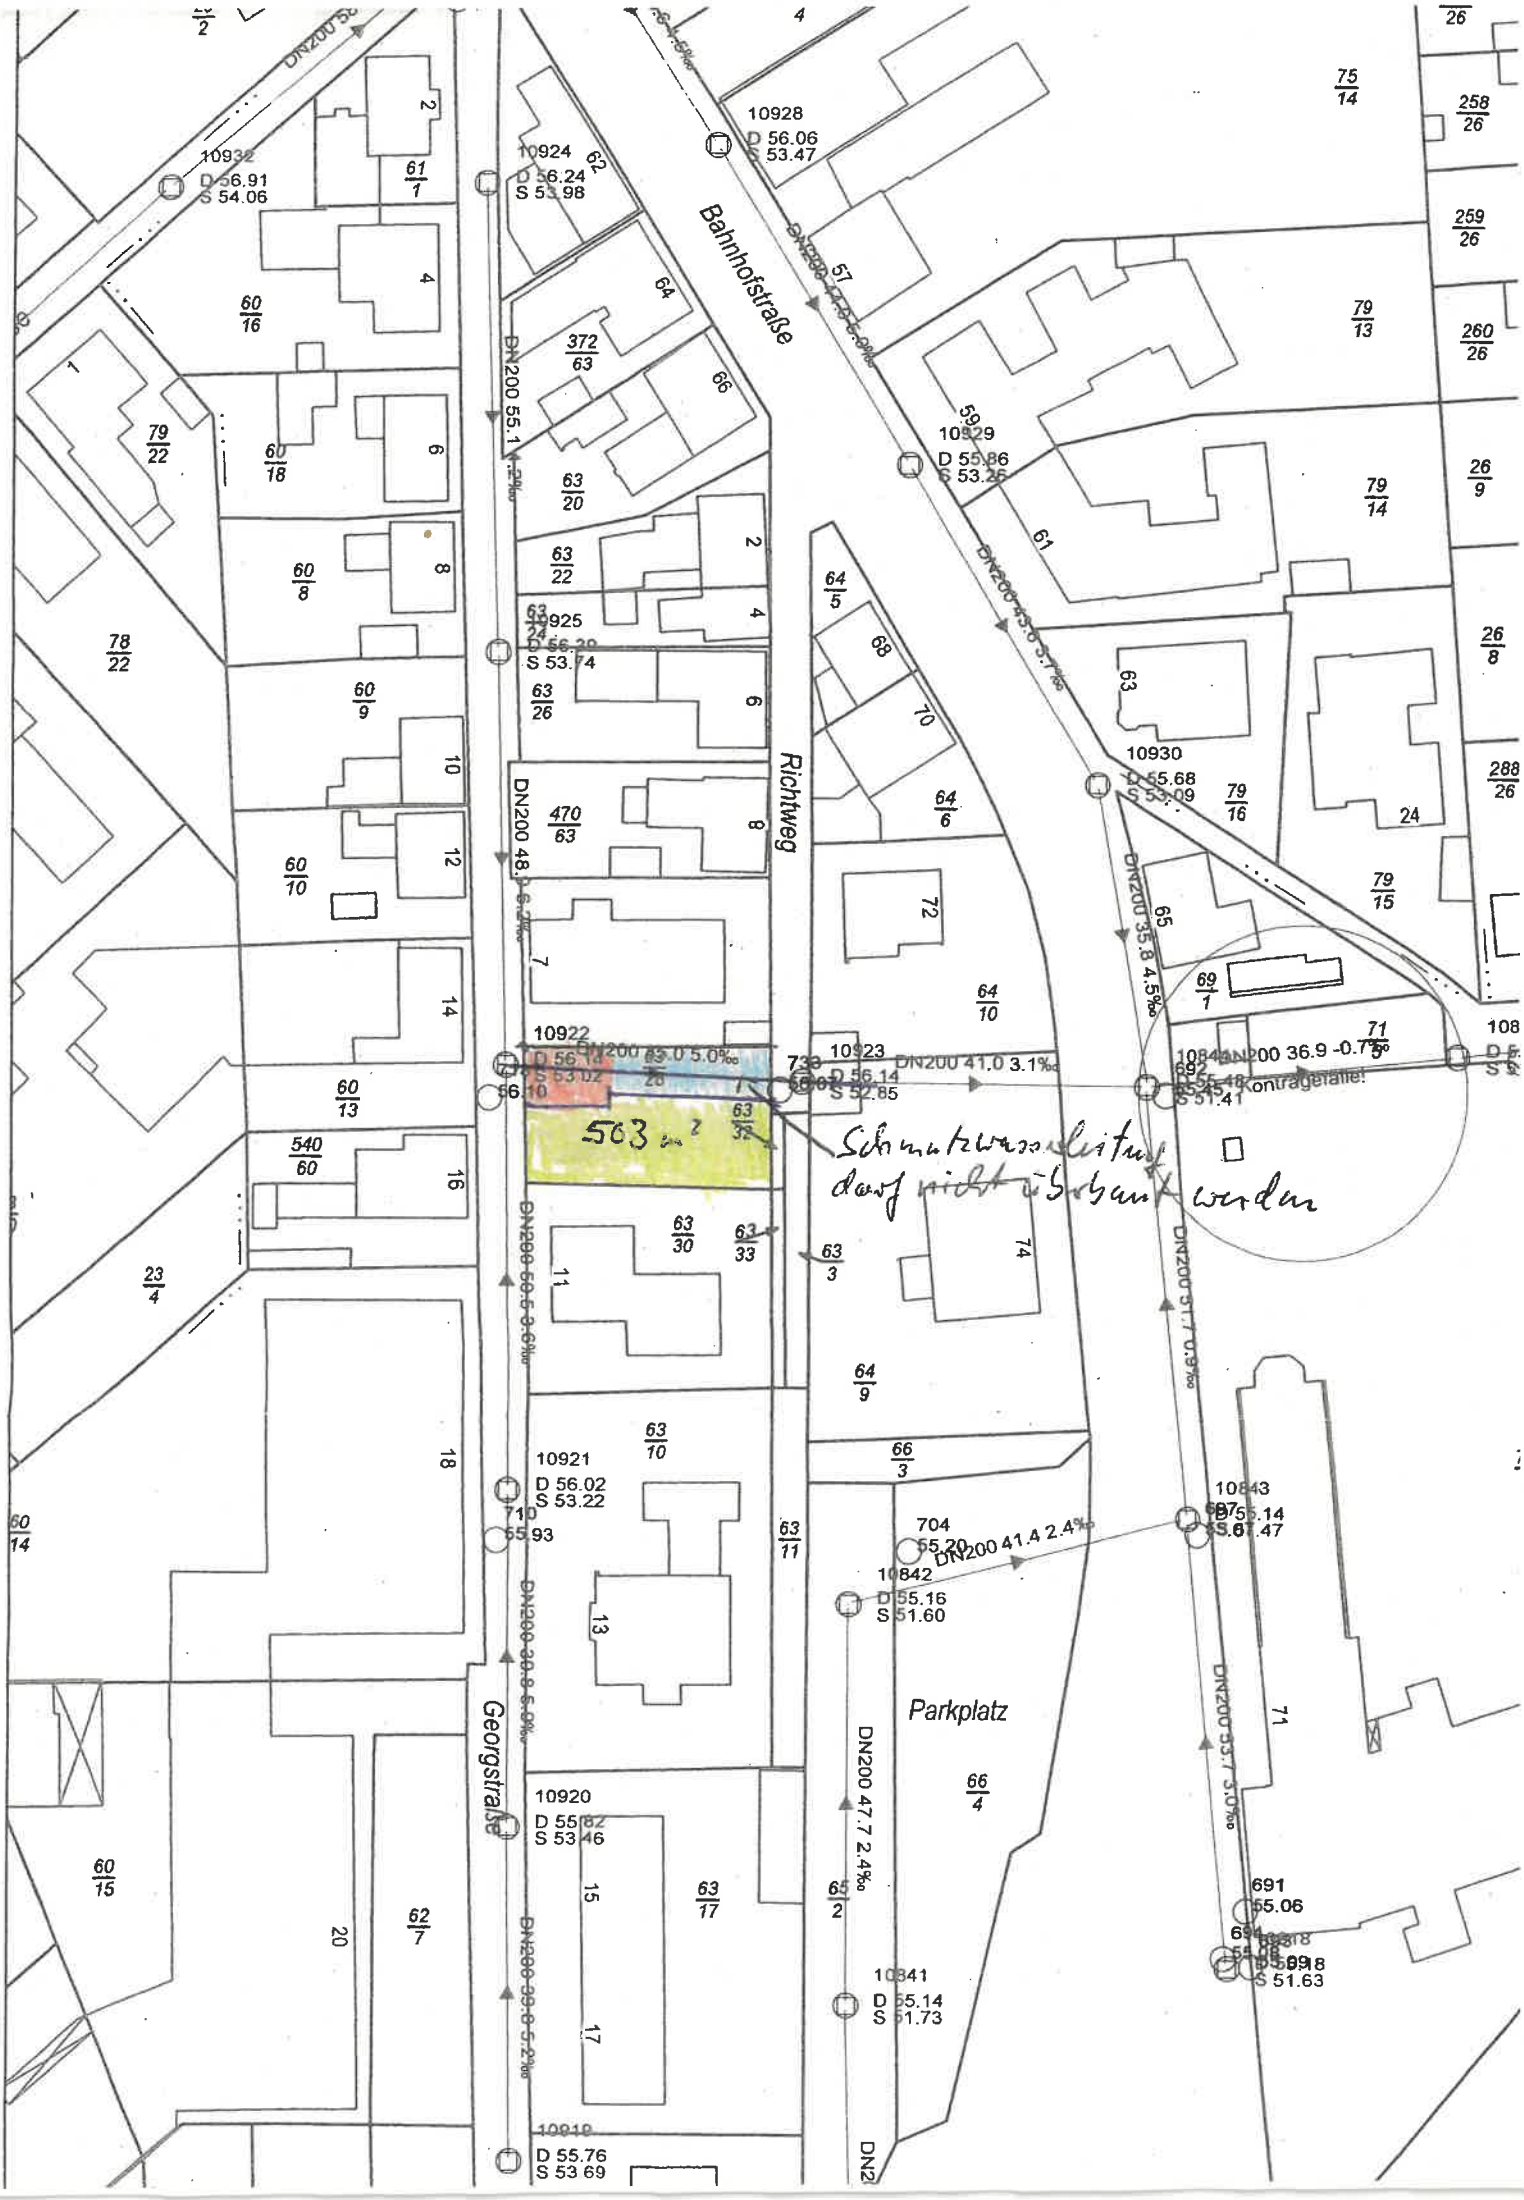
Bahnhofstraße
Richtweg
Georgstraße
Parkplatz
503 m²
Schmutzwasserleitung darf nicht überbaut werden
Kontrollgeräte!
10932
D 56.91
S 54.06
10924
D 56.24
S 53.98
10928
D 56.06
S 53.47
10929
D 55.86
S 53.26
10925
D 56.29
S 53.74
10930
D 55.68
S 53.09
10922
D 56.14
S 53.02
10923
D 56.14
S 52.85
10921
D 56.02
S 53.22
10920
D 55.82
S 53.46
10919
D 55.76
S 53.69
10842
D 55.16
S 51.60
10841
D 55.14
S 51.73
10843
DN200 41.4 2.4‰
DN200 41.0 3.1‰
DN200 36.9 -0.7‰
DN200 35.8 4.5‰
DN200 47.7 2.4‰